

千葉ニュータウン中央

販売
価格 3,580 (税込)
万円~

MODEL
HOUSE OPEN


駅まで
徒歩8分
Exy village
千葉ニュータウン中央
[めぐみの杜]
全67邸

「住みよさランキング2014」第1位 3年連続でトップ!

「東洋経済新報社」調べ

住みたい街全国No.1

都心まで通勤圏内の好立地。成田スカイアクセス線、アクセス特急停車駅で、都心への利便性も抜群です。
新築分譲街区のほか、注文住宅街区も計画されており、お客様の様々なニーズにお応えするご提案を、ご用意をさせていただきます。
土地50坪以上のゆったりとした敷地に、耐久性、耐震性、耐火性に優れ、設計住宅性能評価書付で安心の街が誕生します。

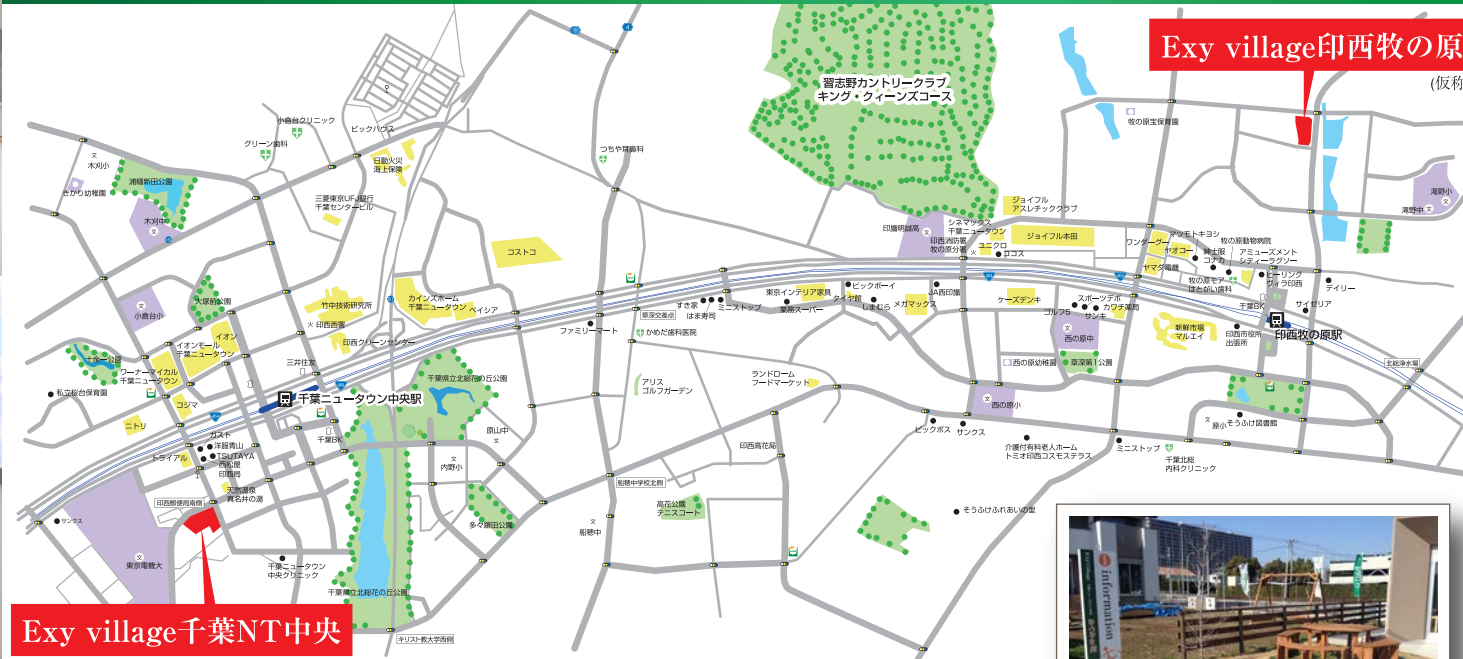

Exy village千葉NT中央

Exy village印西牧の原

(仮称)

キッズスペース充実してます♪ ご家族みなでお越しく下さい!

詳しくはお問合せください 大東建設株式会社



0120-67-0235

<http://www.d10.co.jp>

予告広告

駅まで
徒歩12分
Exy village
牧の原

[めぐみの杜]
全46邸



印西牧の原(仮称)

Makinohara

注文住宅で家を創ろう

近日公開予定

Exy village千葉ニュータウン中央 <全67邸>

設計性能評価取得

□耐震等級3(最高等級)取得 □省エネ対策等級4(最高等級)取得 □省令準耐火構造 □「フラット35」S対応

和～なごみ～の家

お客様を和の心でもてなす和風モダンな家





4-1号棟 3(4)LDK	土地/191.45㎡(約57.91坪) 建物/110.13㎡(約33.30坪)
LD床暖房	ガラストップコンロ
エコジョーズ	浴室換気乾燥機
食器洗い機乾燥機	1F電動シャッター
食器棚	2F電動シャッター

玄関は引き戸タイプの扉です
開口部が広いので、お客様を
広々空間で迎えます。




洗面スペースから出入り可能な土間スペース。
お子様が遊びに夢中になって汚れても、お風呂場へ最短距離で移動できます。

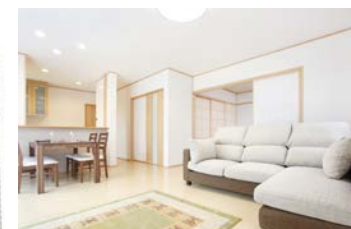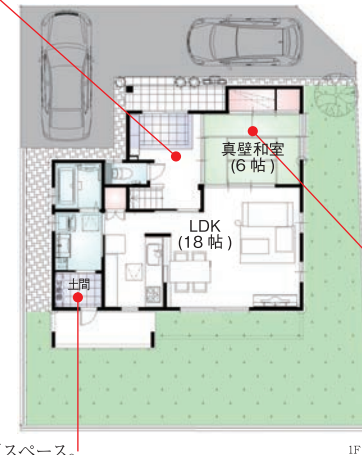

和室は客間としての利用ができるよう
2WAY動線を確保。

主寝室には収納を2ヶ所
ご用意しました
大型クローゼットもあるので
収納力は抜群です。

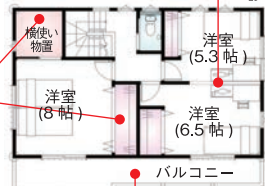

南側全面バルコニーなのでゆりの広さを確保。



お子様が小さいうちは
仲良く1部屋、
成長してからは間仕切りで
2部屋に変更できます。

太陽光パネルの家


リビングに光と風が通る家



玄関に広がる土間の奥に
シューズインクローゼット。
スッカリ収納で玄関は広々!




5-1号棟 3LDK	土地/174.64㎡(約52.82坪) 建物/120.51㎡(約36.45坪)
太陽光パネル10kw搭載	20年固定全量買取
LD床暖房	ガラストップコンロ
エコジョーズ	浴室換気乾燥機
食器洗い機乾燥機	1F電動シャッター
食器棚	2F電動シャッター

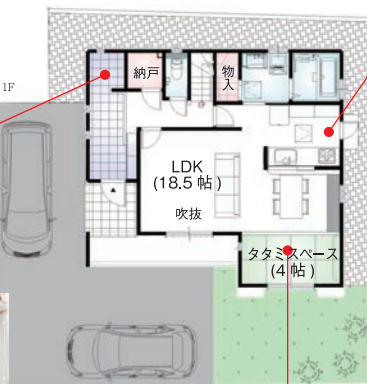


ダイニングから続くタタミスペースは
一段高小上がり風仕様に仕上げられています。

勝手口があるので
風通し、明るさもバッチリです。

主寝室に大型のワークイン
クローゼットを配置。
収納力が違います!

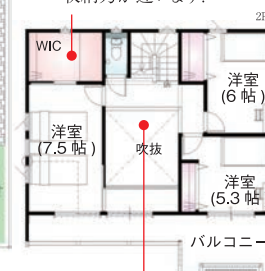

センターに吹き抜けを配置し明るく、風が通るリビングを実現しました。

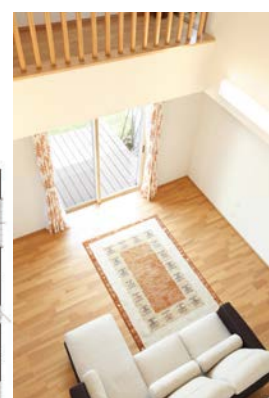

大東建設株式会社 0120-67-0235

水曜定休

http://www.d10.co.jp

大東建設 千葉

検索 Click

〒285-0846 千葉県佐倉市上座558-113000号

■(社)全国宅地建物取引協会加盟 ■(社)首都圏不動産公正取引協議会加盟
■宅建業免許/千葉県知事(9)第7844号 ■建設業許可/千葉県知事(般-22)第13000号

カーナビをご利用の方は「印西市戸神台2-5」とご入力ください

□所在地(地番):千葉県印西市武西学園台3丁目1番11 他 □交通:北総線「千葉ニュータウン中央駅」徒歩8分 □総区画数:全67区画 □構造:木造瓦葺2階建(軸組工法) □駐車場:2台
□間取り:2LDK+S~4LDK+S □価格:3,580万円~4,480万円 □敷地面積:170.06㎡(約51.44坪)~222.21㎡(約67.21坪) □建物面積:107.64㎡(約32.56坪)~119.01㎡(約36.00坪) □確認済証番号:第13UDI2C建02309号(平成25年11月12日付) 他 □都市計画区域:市街化区域 □用途地域:第一種低層住居専用 □建ぺい率:50% □容積率:100% □その他:事項 戸神台・武西学園台地区地区計画 □地目:宅地 □敷地権利:所有権 □道路:道路幅:6m、アスファルト舗装 □施設・設備:公営水道、東京電力、都市ガス(東京ガス) □取引形態:売主 □広告有効期限:平成26年10月31日

予告広告

近日公開予定

Exy village印西牧の原(仮称) <全46邸>

駅まで徒歩12分



Life Information

 牧の原公園 (400m) 徒歩6分	 印西総合病院 (730m) 徒歩10分	 牧の原モア (750m) 徒歩10分	 ジョイフル本田 (1130m) 徒歩15分
 BIG HOPガーデンモール印西 (1490m) 徒歩19分	 印西ふれあい文化館 (1520m) 徒歩19分	 シネマックス千葉ニュータウン (1750m) 徒歩22分	 コストコ千葉ニュータウン (3910m)

建物内覧ご希望の方は、千葉NT中央・現地販売事務所までご来場ください。

□所在地(地番):千葉県印西市牧の原5丁目11番 他 □交通:北総線「印西牧の原駅」徒歩12分 □総区画数:全46区画 □構造:木造瓦葺2階建(軸組工法) □駐車場:2台 □価格:未定 □敷地面積:171.69㎡(約51.93坪)~215.05㎡(約65.05坪) □建物面積:未定 □開発許可番号:印西開指指令第193号(平成26年1月20日付) □開発面積:11060.23㎡ □都市計画区域:市街化区域 □用途地域:第一種低層住居専用 □建ぺい率:40% □容積率:80% □地区計画:有 □地目:宅地 □敷地権利:所有権 □道路:道路幅:6m、アスファルト舗装 □施設・設備:公営水道、東京電力、都市ガス(東京ガス) □取引形態:売主 □広告有効期限:平成26年10月31日